




ΚΑΤΩΨΗ Γ-Δ

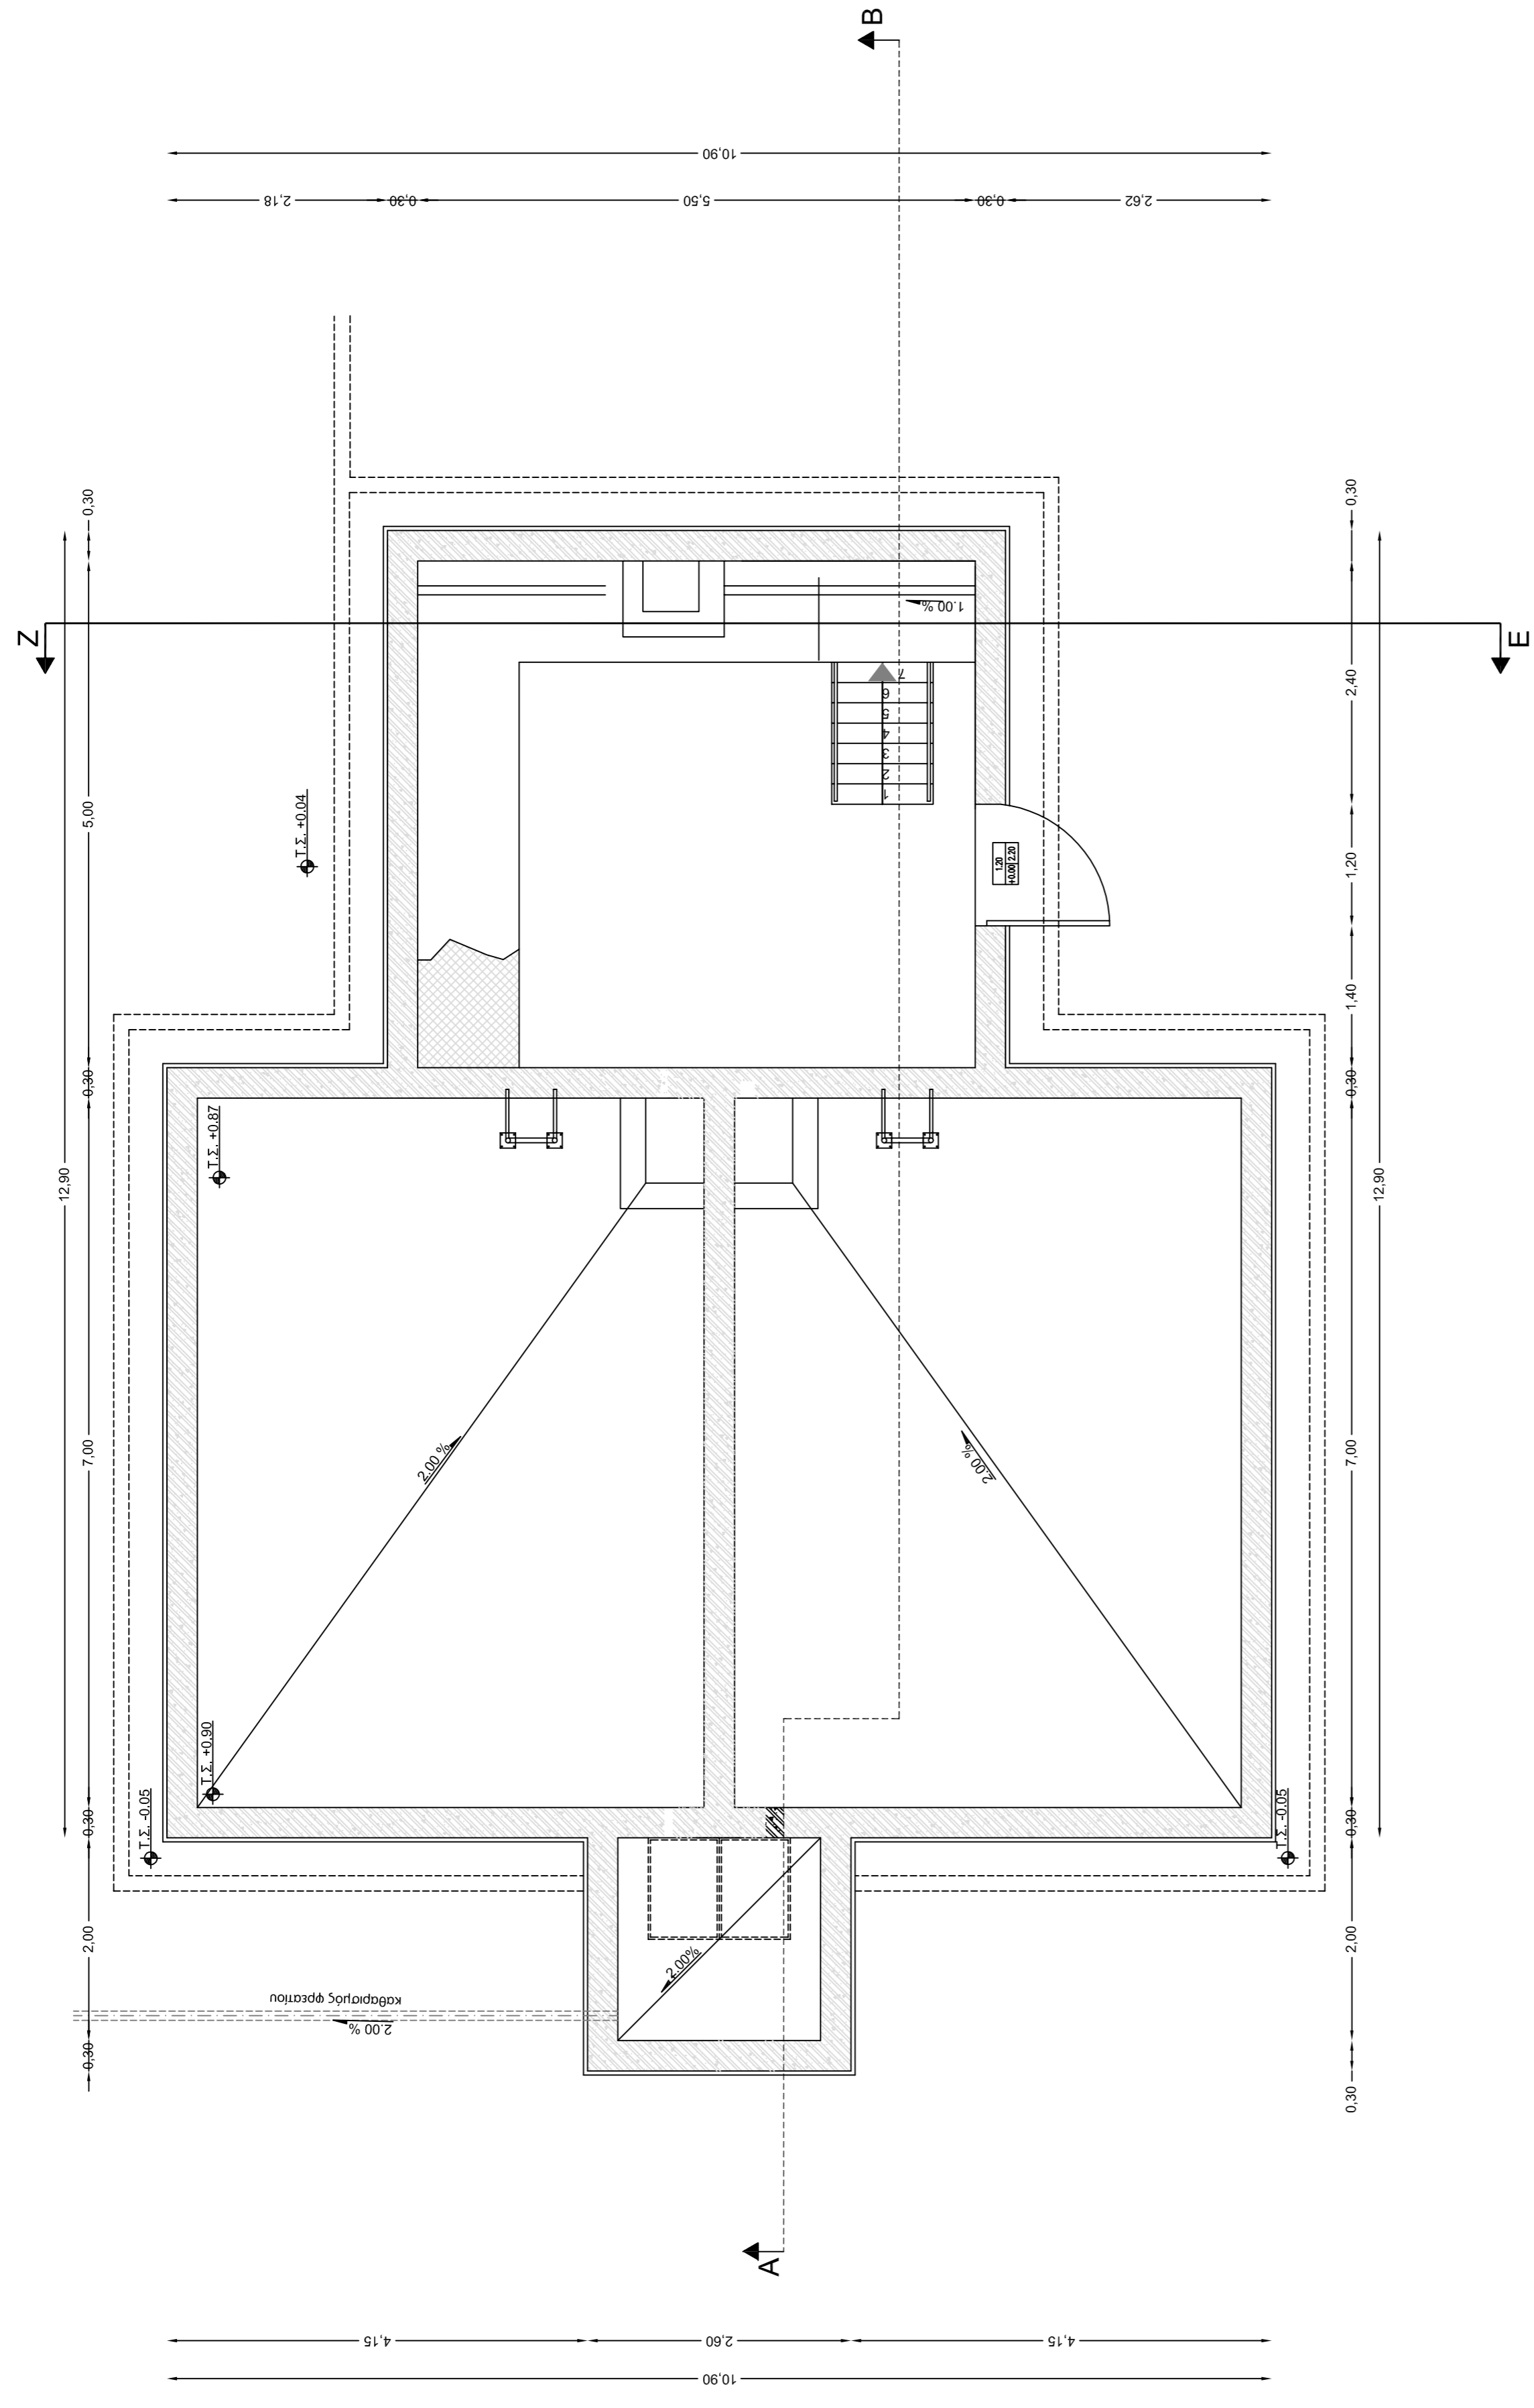

ΤΟΜΗ Α-Β

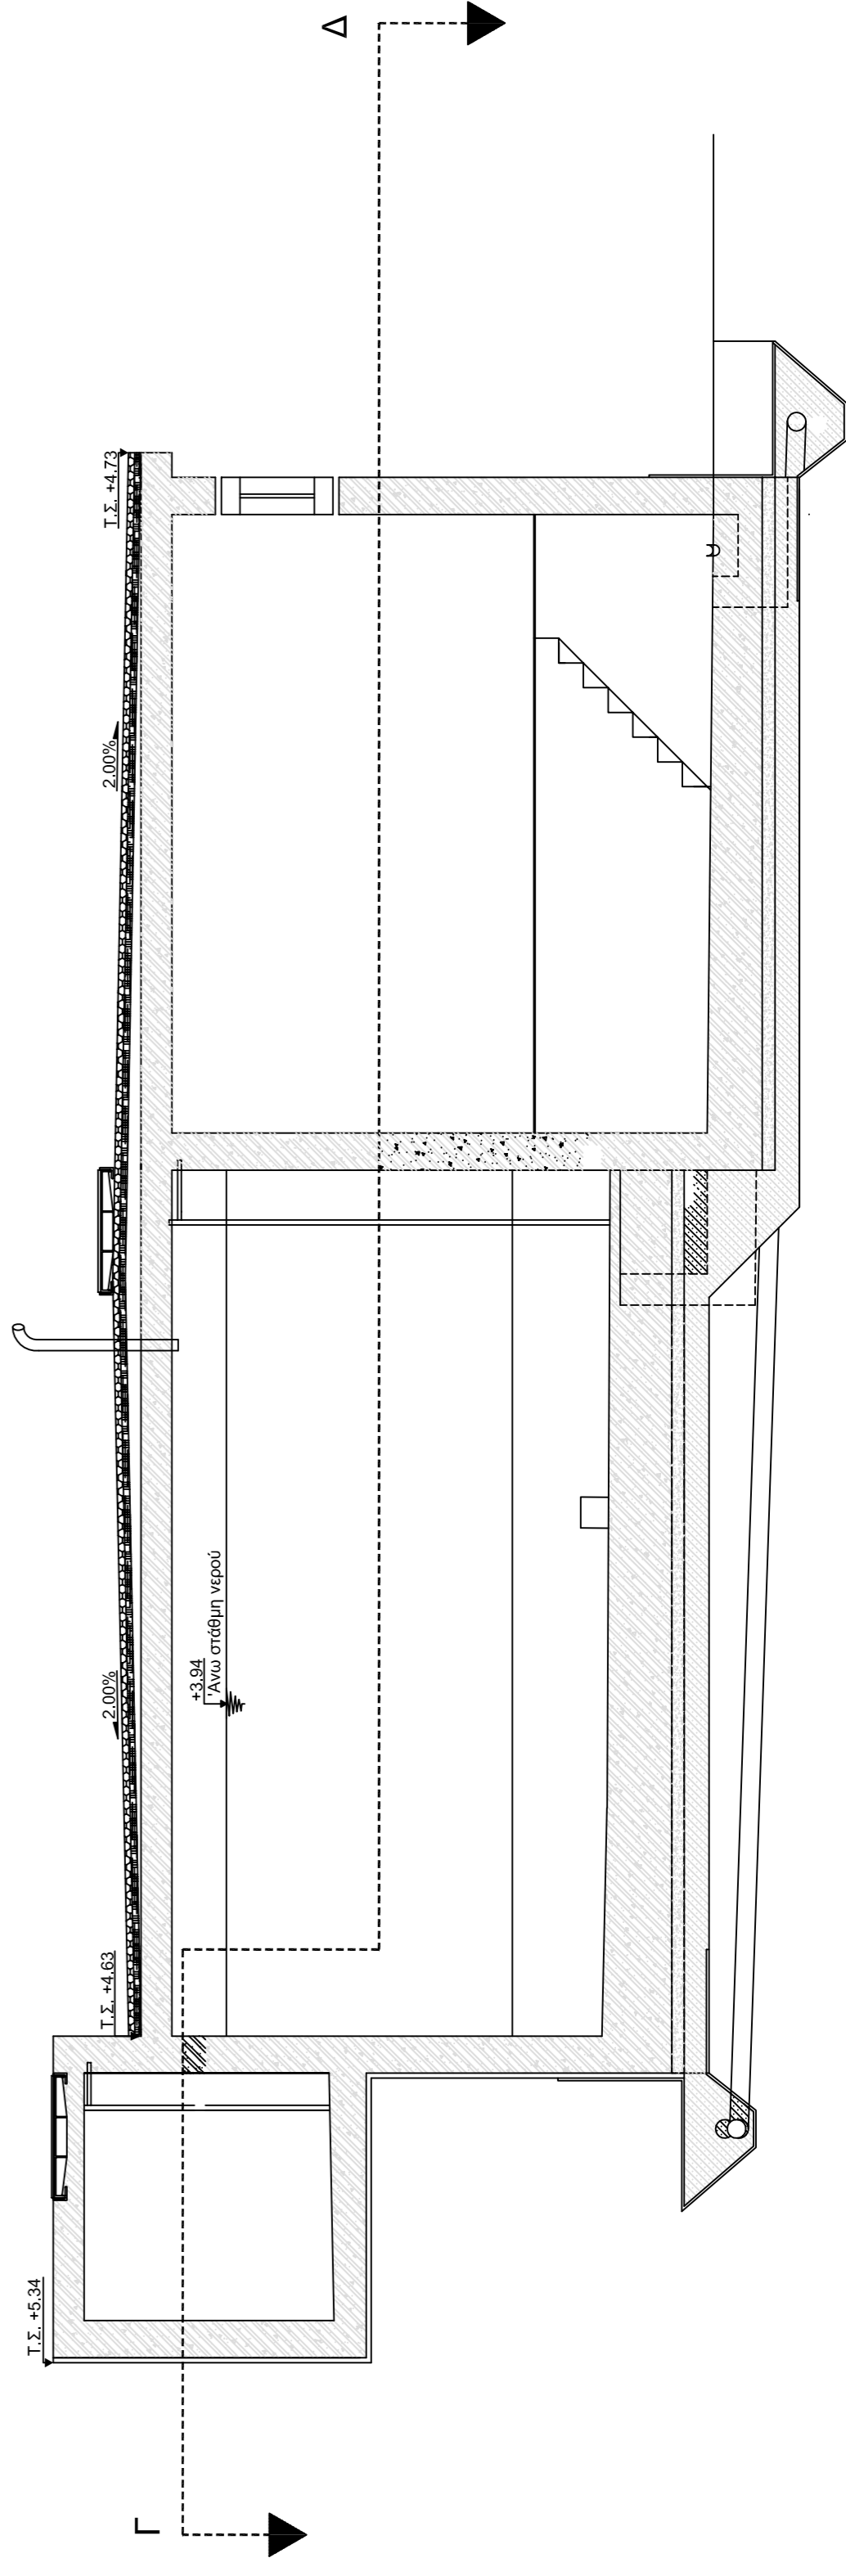

ΤΟΜΗ Ε-Ζ

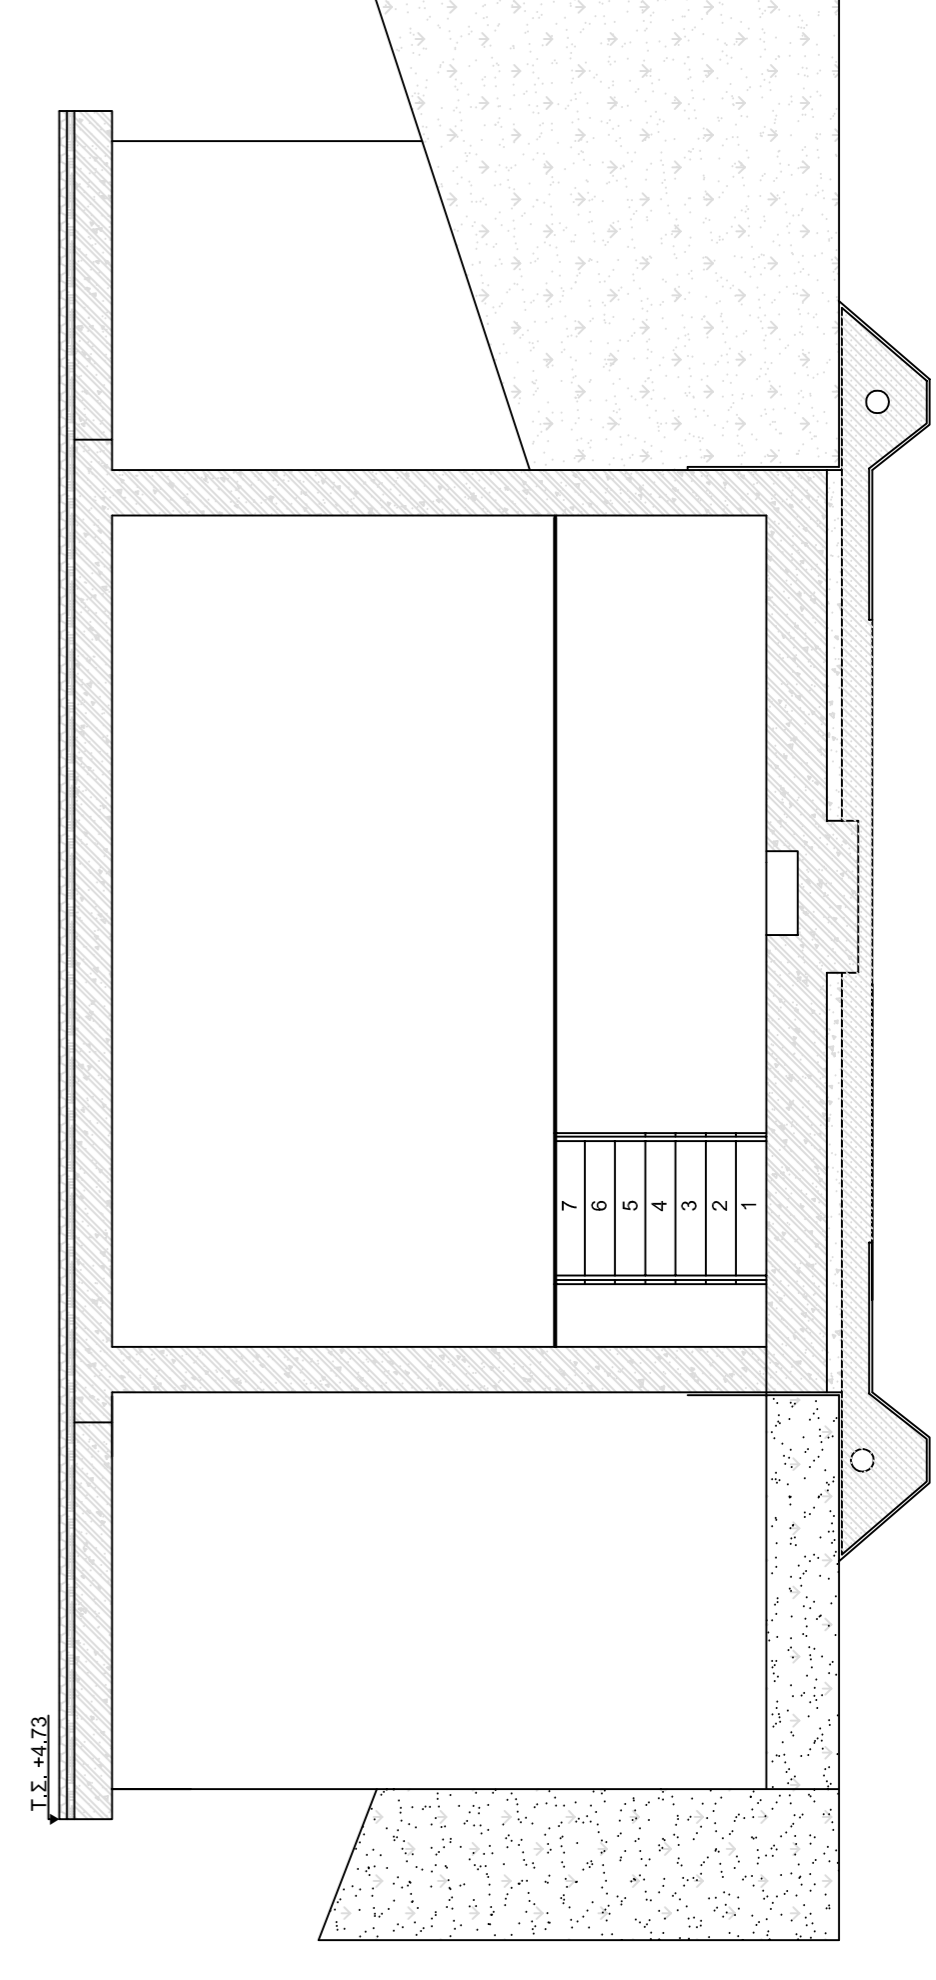

ΕΛΛΗΝΙΚΗ ΔΗΜΟΚΡΑΤΙΑ
ΠΕΡ. ΑΝ. ΜΑΚΕΔΟΝΙΑΣ - ΘΡΑΚΗΣ
ΠΕΡΙΦΕΡΕΙΑΚΗ ΕΝΟΤΗΤΑ ΕΒΡΟΥ
ΔΗΜΟΣ ΣΑΜΟΘΡΑΚΗΣ

ΜΕΛΕΤΗ:

ΥΡΑΥΛΙΚΗ ΜΕΛΕΤΗ ΝΕΑΣ ΔΕΞΑΜΕΝΗΣ ΥΔΡΕΥΣΗΣ ΤΟΥ
ΟΙΚΙΣΜΟΥ ΧΩΡΑ ΝΗΣΟΥ ΣΑΜΟΘΡΑΚΗΣ



ΠΑΝΑΓΙΩΤΗΣ Δ. ΜΟΥΖΑΚΙΑΣ
ΑΡΧ. & ΤΟΠΟΓΡΑΦΟΣ ΜΗΧΑΝΙΚΟΣ

ΘΕΜΑ ΣΧΕΔΙΟΥ :

Κ Α Τ Ω Ψ Η
Τ Ο Μ Ε Σ

ΑΡΙΘΜΟΣ
ΣΧΕΔΙΟΥ

Υ - 2

ΚΑΙΜΑΚΑ

1 : 50

ΧΡΟΝΟΣ ΜΕΛΕΤΗΣ : ΑΥΓΟΥΣΤΟΣ 2012

ΕΜΠΕΧΘΗΚΕ
ΣΑΜΟΘΡΑΚΗ
Ο ΕΠΙΒΛΗΤΗΣ